
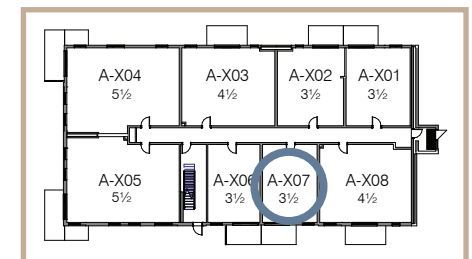


RANG. ENTRÉE      SALLE DE BAIN      CHAMBRE 01  
1.77 m x 1.63 m      2.11 m x 2.48 m      2.70 m x 3.08 m  
5' - 9 1/2" x 5' - 4"      6' - 11" x 8' - 1 1/2"      8' - 10 1/2" x 10' - 1"

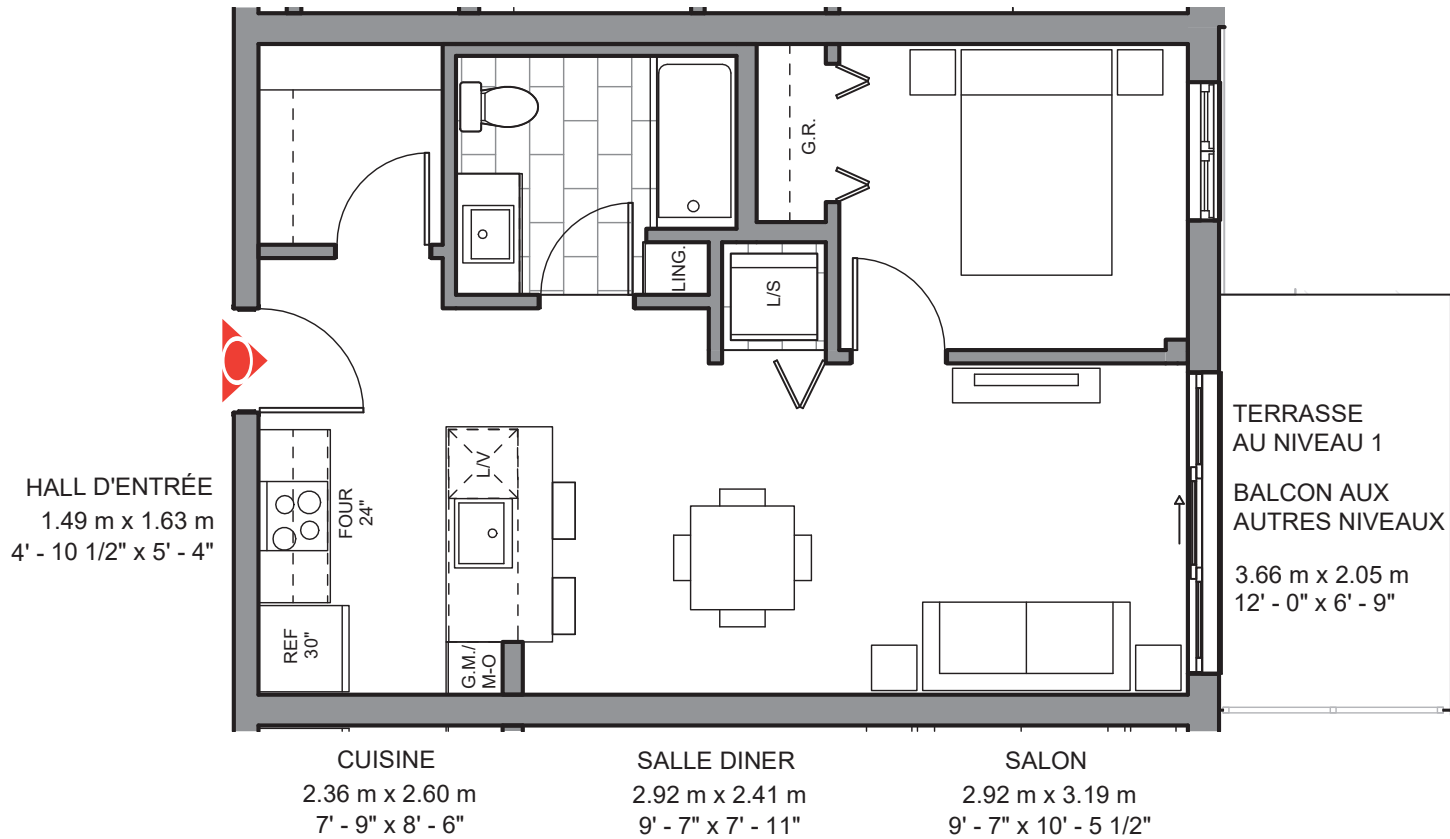

Prix\*:

Signature  
locataire:

Signature  
agent de location:

Date:

\*Ce prix est valide pour une période de 30 jours suivant la date de la signature et ce n'est pas une garantie de disponibilité

Notes : ce document confirme et précise les présentations orales et a préséance sur celles-ci. Le promoteur peut remplacer les matériaux spécifiés dans le devis descriptif par des équivalents de qualité égale ou supérieure. Les dimensions sont approximatives. Des modifications peuvent survenir. Les prix sont sujets à changement sans préavis.