
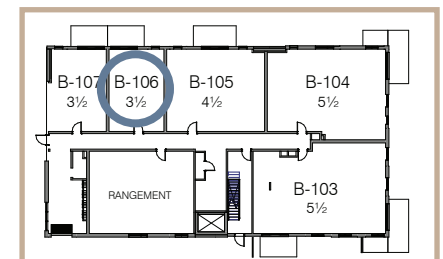


CHAMBRE 01
2.44 m x 3.30 m
8' - 0" x 10' - 10"

SALLE DE BAIN
1.63 m x 2.42 m
5' - 4" x 7' - 11 1/2"

RANG. ENTRÉE
1.63 m x 1.16 m
5' - 4" x 3' - 9 1/2"

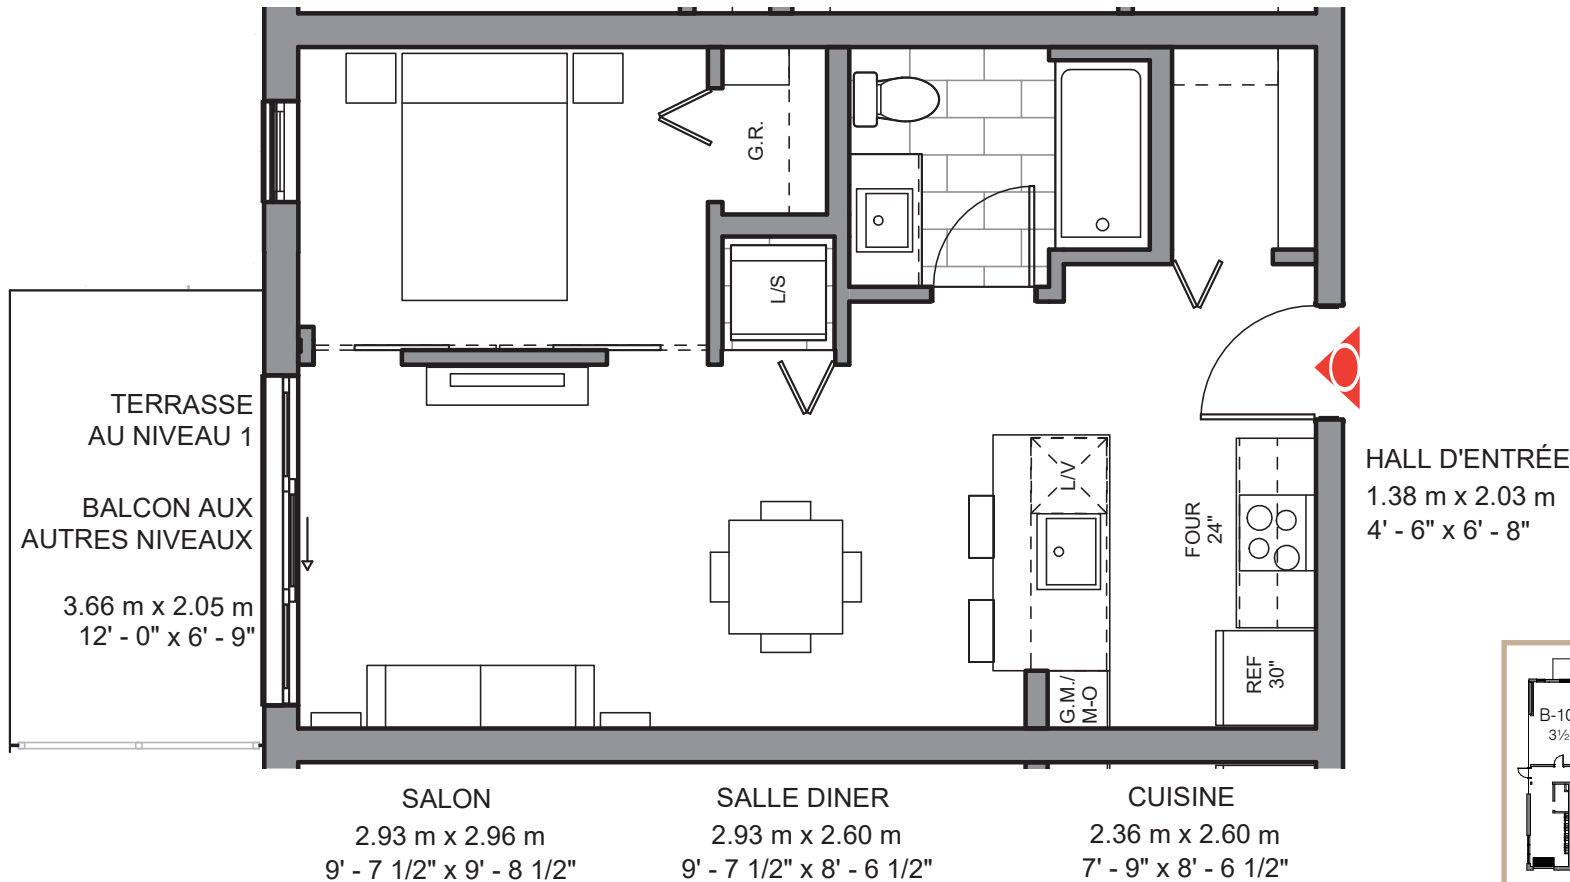

Prix*:

Signature locataire:

Signature agent de location:

Date:

*Ce prix est valide pour une période de 30 jours suivant la date de la signature et ce n'est pas une garantie de disponibilité

Notes : ce document confirme et précise les présentations orales et a préséance sur celles-ci. Le promoteur peut remplacer les matériaux spécifiés dans le devis descriptif par des équivalents de qualité égale ou supérieure. Les dimensions sont approximatives. Des modifications peuvent survenir. Les prix sont sujets à changement sans préavis.