
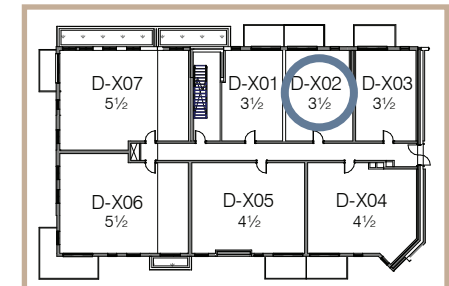


CHAMBRE 01
2.14 m x 3.26 m
7' - 0" x 10' - 8 1/2"

SALLE DE BAIN
1.93 m x 1.61 m
6' - 4" x 5' - 3 1/2"

RANG. ENTRÉE
1.63 m x 1.22 m
5' - 4" x 4' - 0"

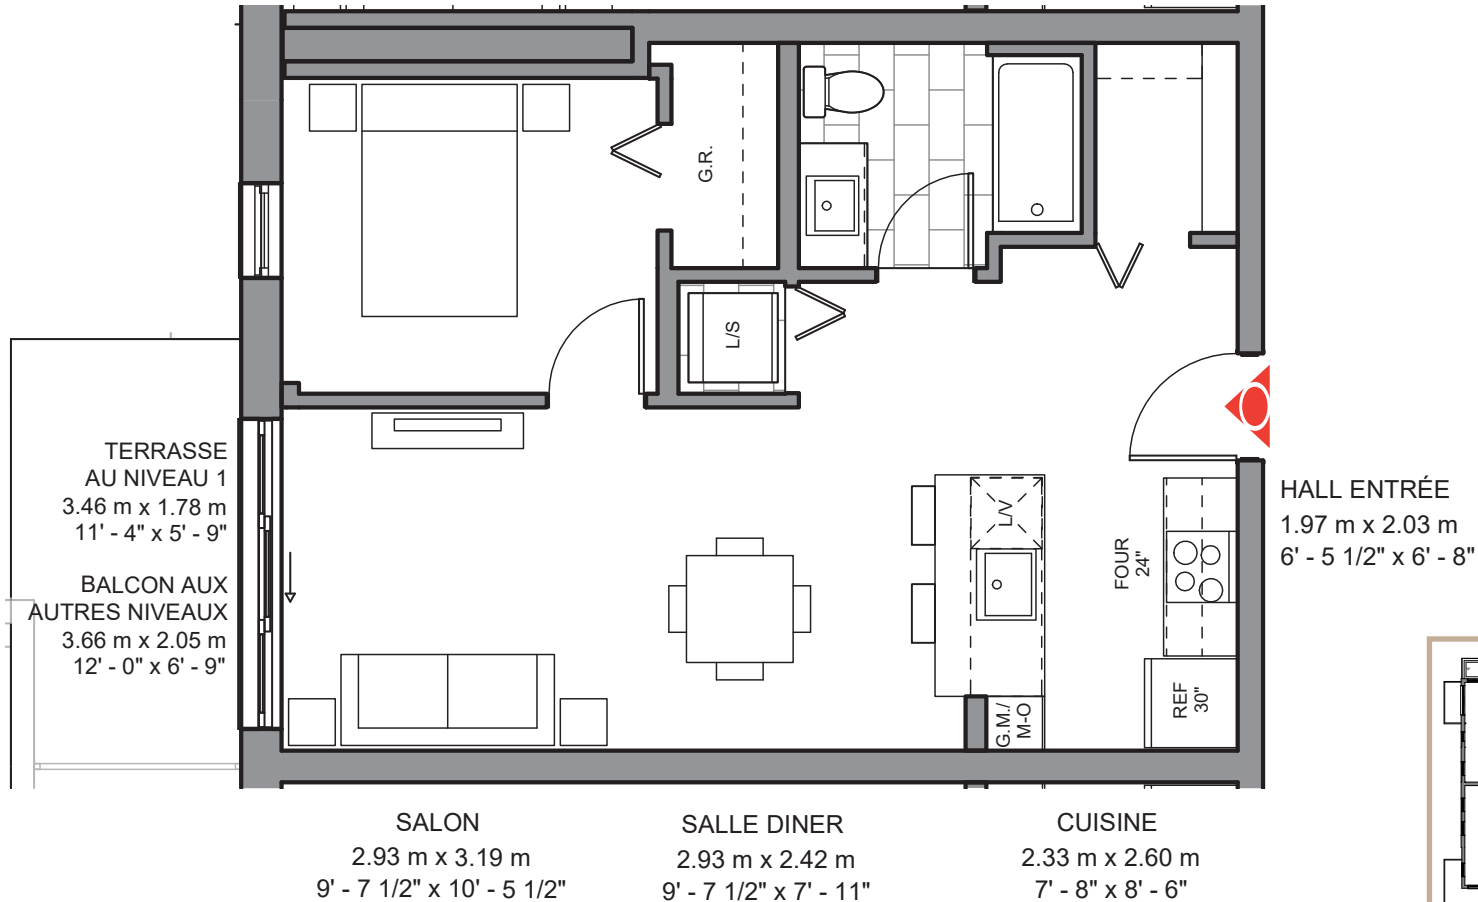

Prix*: Signature locataire: Signature agent de location: Date:

*Ce prix est valide pour une période de 30 jours suivant la date de la signature et ce n'est pas une garantie de disponibilité

Notes : ce document confirme et précise les présentations orales et a préséance sur celles-ci. Le promoteur peut remplacer les matériaux spécifiés dans le devis descriptif par des équivalents de qualité égale ou supérieure. Les dimensions sont approximatives. Des modifications peuvent survenir. Les prix sont sujets à changement sans préavis.